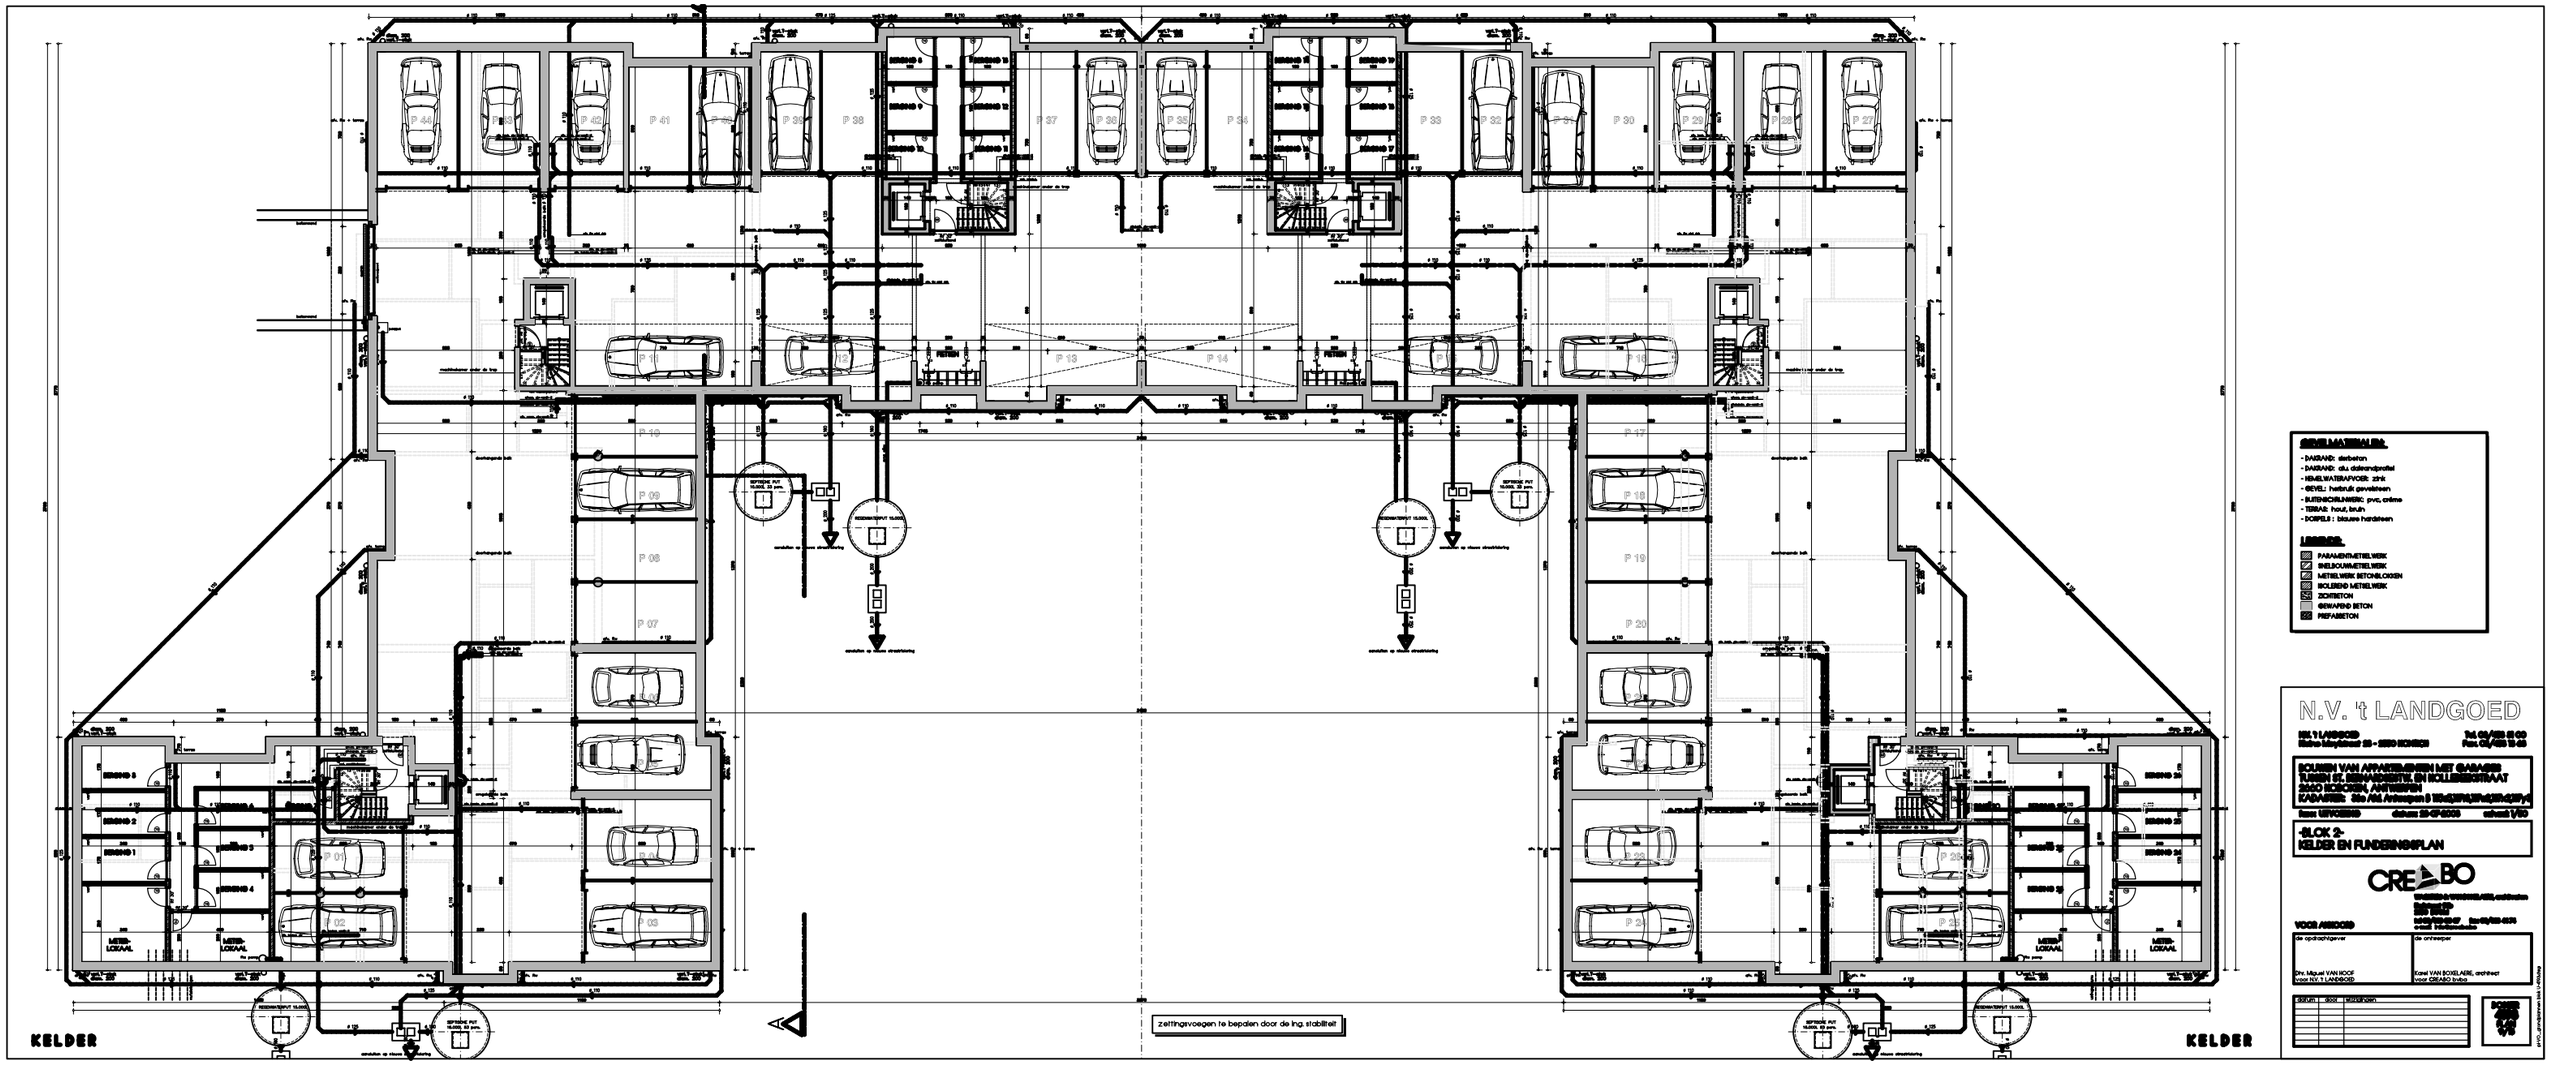
KELDER
KELDER
zettingsvoegen te bepalen door de ing. stabiliteit
GEBRUIKTE MATERIALEN:
- DAKRAND: dakbeton
- DAKRAND: alu. dakrandprofiel
- HEMELWATERAFVOER: zink
- GEVEL: hetbruik gevelsteen
- BUITENSCHRINWERK: pvc, crème
- TERRAS: hout, teak
- DORPEL: blauwe hardsteen
LEGENDE:
PARAMENTMETSELWERK
SNELBOUWMETSELWERK
METSELWERK BETONBLOKKEN
ISOLEREND METSELWERK
ZICHTBETON
GEWAPEND BETON
PREFABBETON
N.V. 't LANDGOED
BOUWEN VAN APPARTEMENTEN MET GARAGES
-BLOK 2-
KELDER EN FUNDERINGSPLAN
CREABO
VOOR AKKOORD
de opdrachtgever
de ontwerper
Eerst VAN BOXLAERE, architect
voor CREABO bvba
DOSSIER
P 01
P 02
P 03
P 04
P 05
P 06
P 07
P 08
P 09
P 10
P 11
P 12
P 13
P 14
P 15
P 16
P 17
P 18
P 19
P 20
P 21
P 22
P 23
P 24
P 25
P 26
P 27
P 28
P 29
P 30
P 31
P 32
P 33
P 34
P 35
P 36
P 37
P 38
P 39
P 40
P 41
P 42
P 43
P 44
METER-LOKAAL
METER-LOKAAL
METER-LOKAAL
METER-LOKAAL