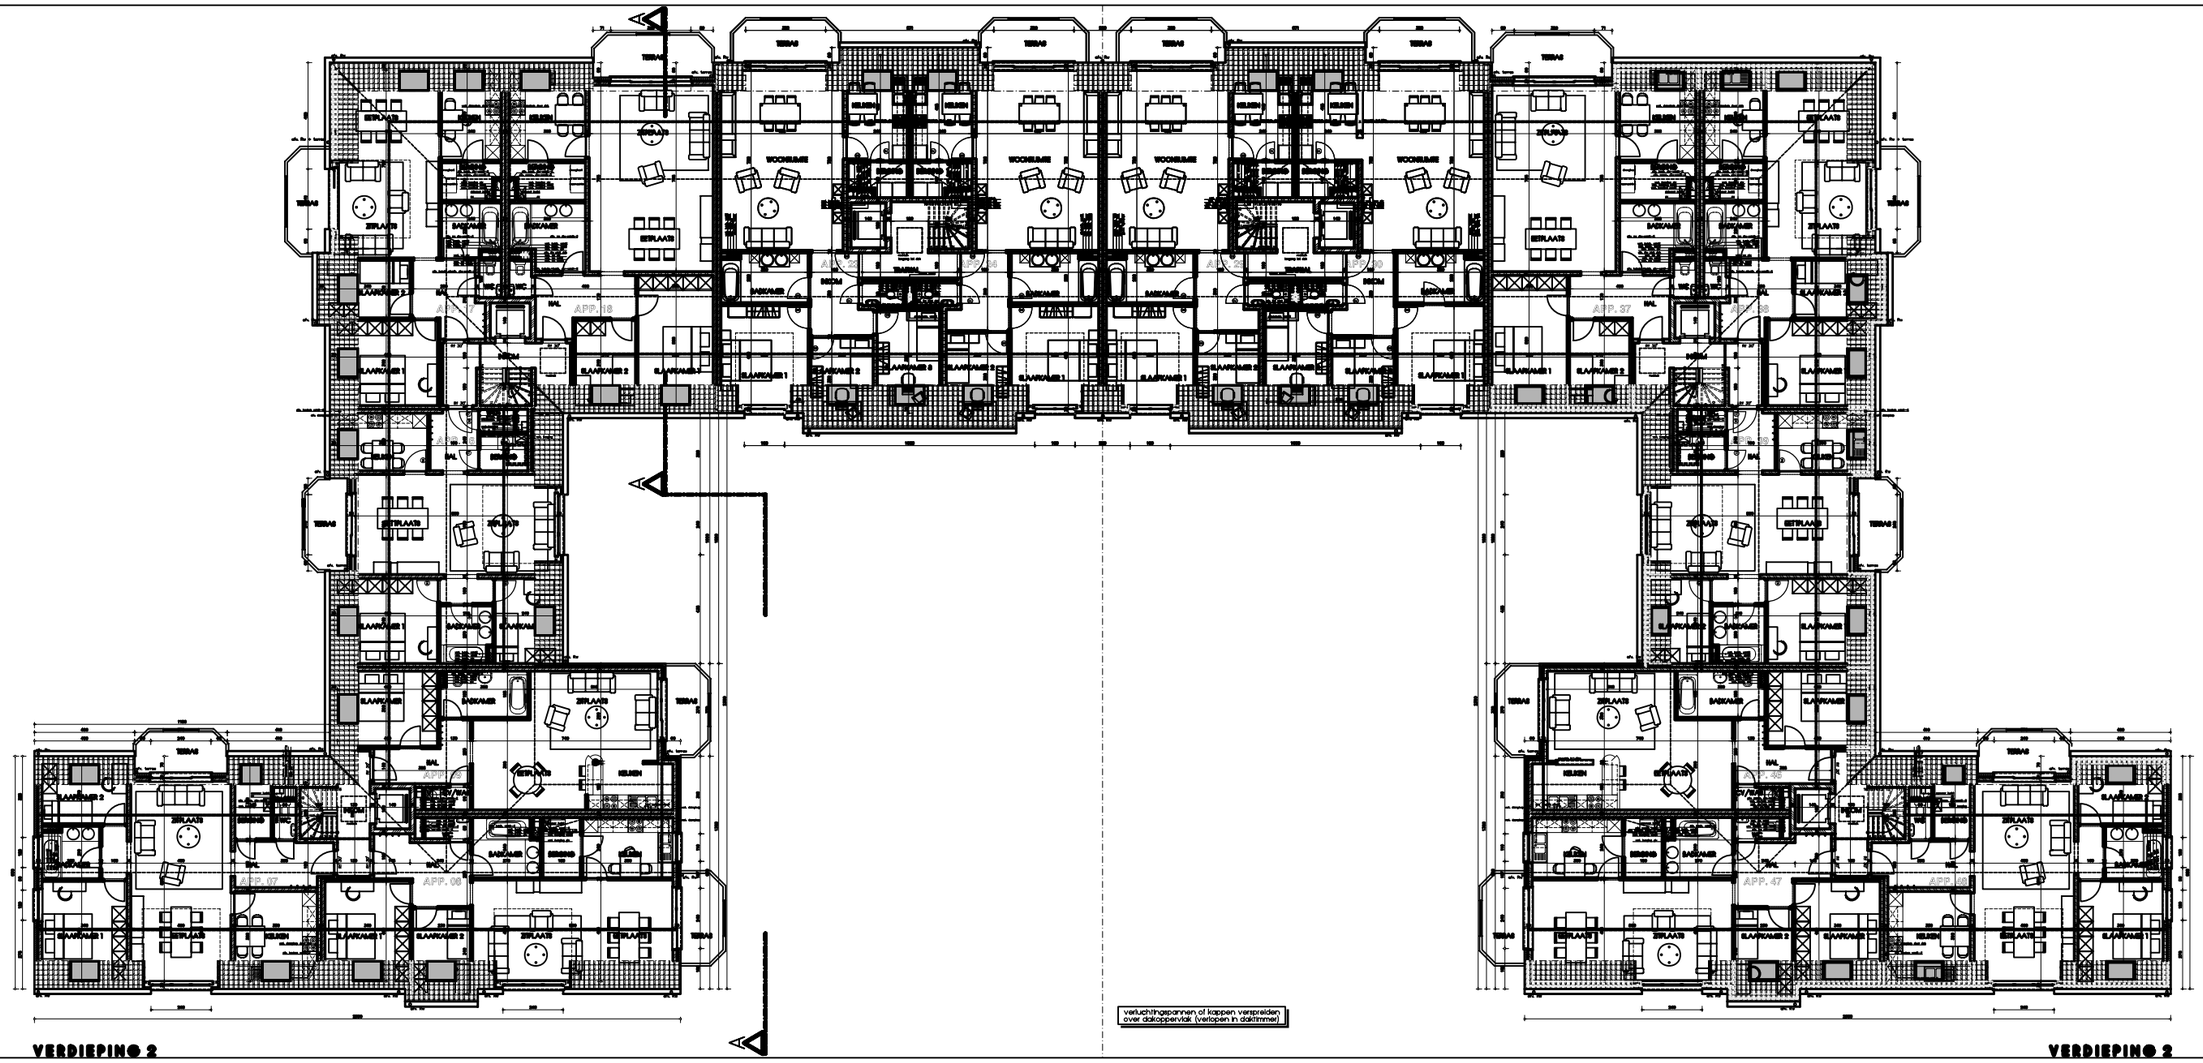

VERDIEPING 2

VERDIEPING 2

GEVELMATERIALEN:

- DAKRAND: dakbeton
- DAKRAND: alu dakrandprofiel
- HEMELWATERAFVOER: zink
- GEVEL: hetbruik gevelsteen
- BUITENSCHRILNWERK: pvc, crème
- TERRAS: hout, bruin
- DORPELS : blauwe hardsteen

LEGENDE:

- PARAMENTMETSELWERK
- SNELBOUWMETSELWERK
- METSELWERK BETONBLOKKEN
- ISOLEREND METSELWERK
- ZICHTBETON
- GEWAPEND BETON
- PREFABBETON

N.V. 't LANDGOED

N.V. 't LANDGOED
Ridder Maylaertstraat 25 - 8200 BRUGGE
Tel. 050/333 12 00
Fax. 050/333 12 20

BOUWEN VAN APPARTEMENTEN MET GARAGES
TUSSEN ST. BERNARDUSSTRAAT EN KOLLEBEKESTRAAT
Sint-Michiels, Antwerpen
KADASTRAL: Sint-Michiels/Antwerpen 8 1e Afdeling/Sectie A/Perc. 0/0/0/